


Pianta

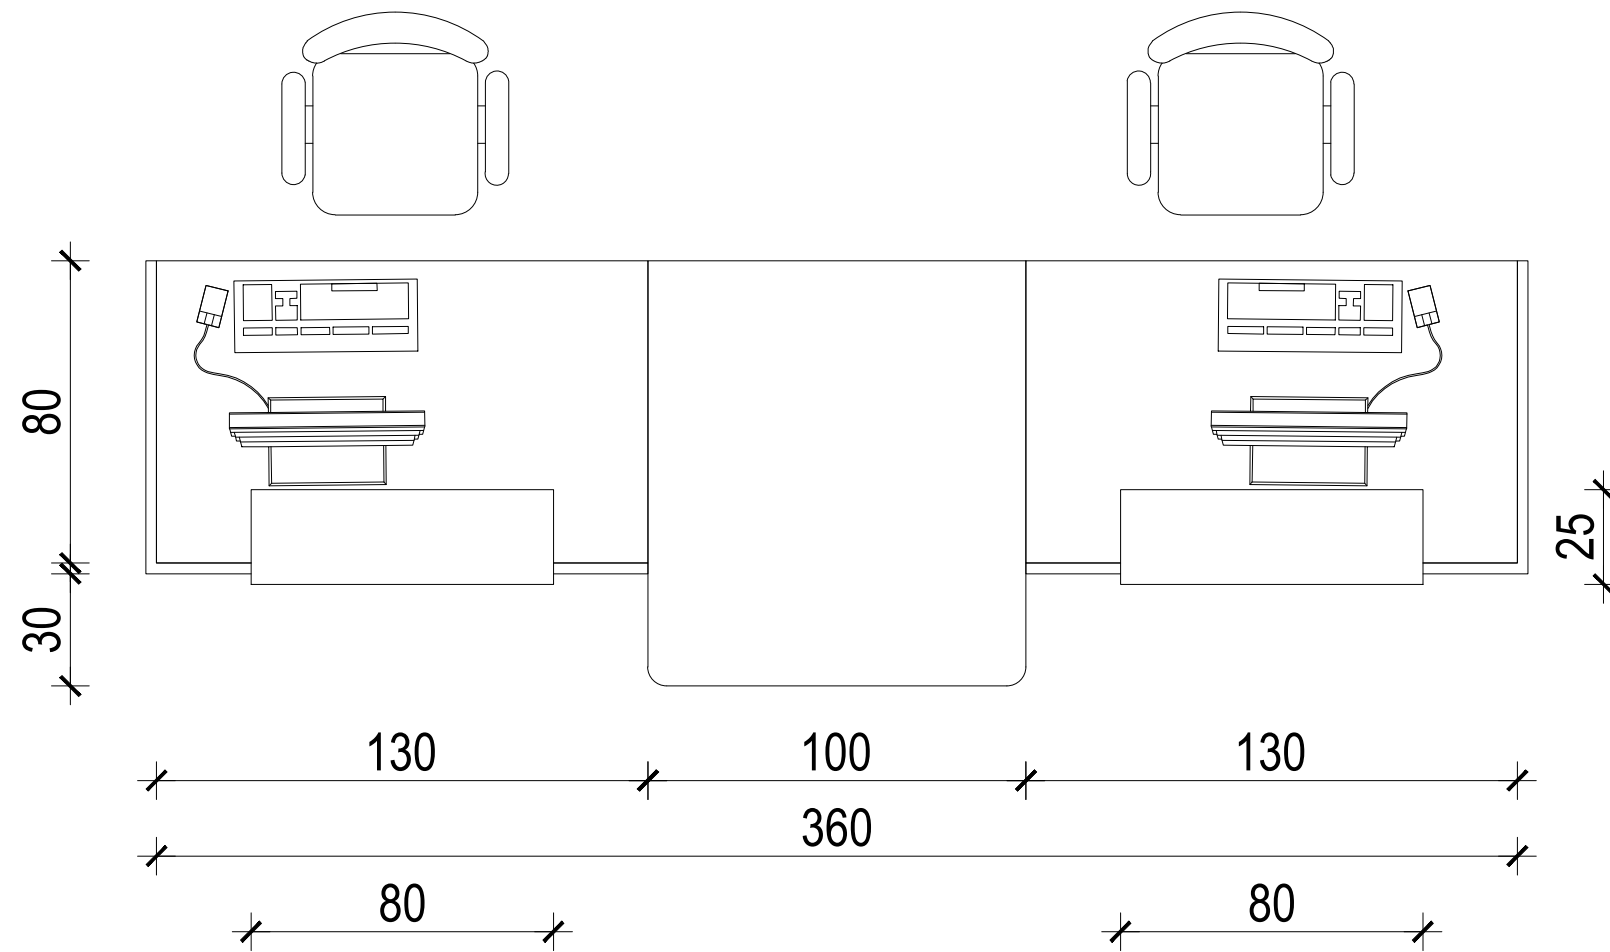

Sezione

