

UFFICIO TITT

- 1 scrivania 120x80 cm
- 3 seduta operativa con ruote specifiche per pavimenti di resina appendiabiti
- 4 boiserie 80 cm, con almeno due ripiani
- 27 cassettera su ruote

REFERTAZIONE

- 2 armadio alto 90x45 cm
- 9 seduta operativa con ruote specifiche per pavimenti di resina
- 13 armadio basso 90x45 cm
- 20 scrivania 300x80 cm
- 27 cassettera su ruote

AMBULATORIO DELLA CRONICITÀ


- 4 lettino
- 5 predellino ad un gradino
- 6 seduta di cortesia senza ruote con tappi specifici per pavimenti di resina
- 7 scrivania 120x80 cm
- 8 boiserie 80 cm, con almeno due ripiani
- 9 seduta operativa con ruote specifiche per pavimenti di resina
- 23 carrello ECG
- 27 cassettera su ruote

SPOGLIATOIO

- 10 appendiabiti a muro
- 11 armadietto pulito/sporco 35x35x180 cm
- 12 panca da spogliatoio 100 cm

AMBULATORIO TIPO

- 1 carrello con ruote specifiche per pavimenti di resina
- 2 armadio alto 90x45 cm
- 3 paravento
- 4 lettino
- 5 predellino ad un gradino
- 6 seduta di cortesia senza ruote con tappi specifici per pavimenti di resina
- 7 scrivania 120x80 cm
- 8 boiserie 80 cm, con almeno due ripiani
- 9 seduta operativa con ruote specifiche per pavimenti di resina
- 10 appendiabiti a muro
- 27 cassettera su ruote

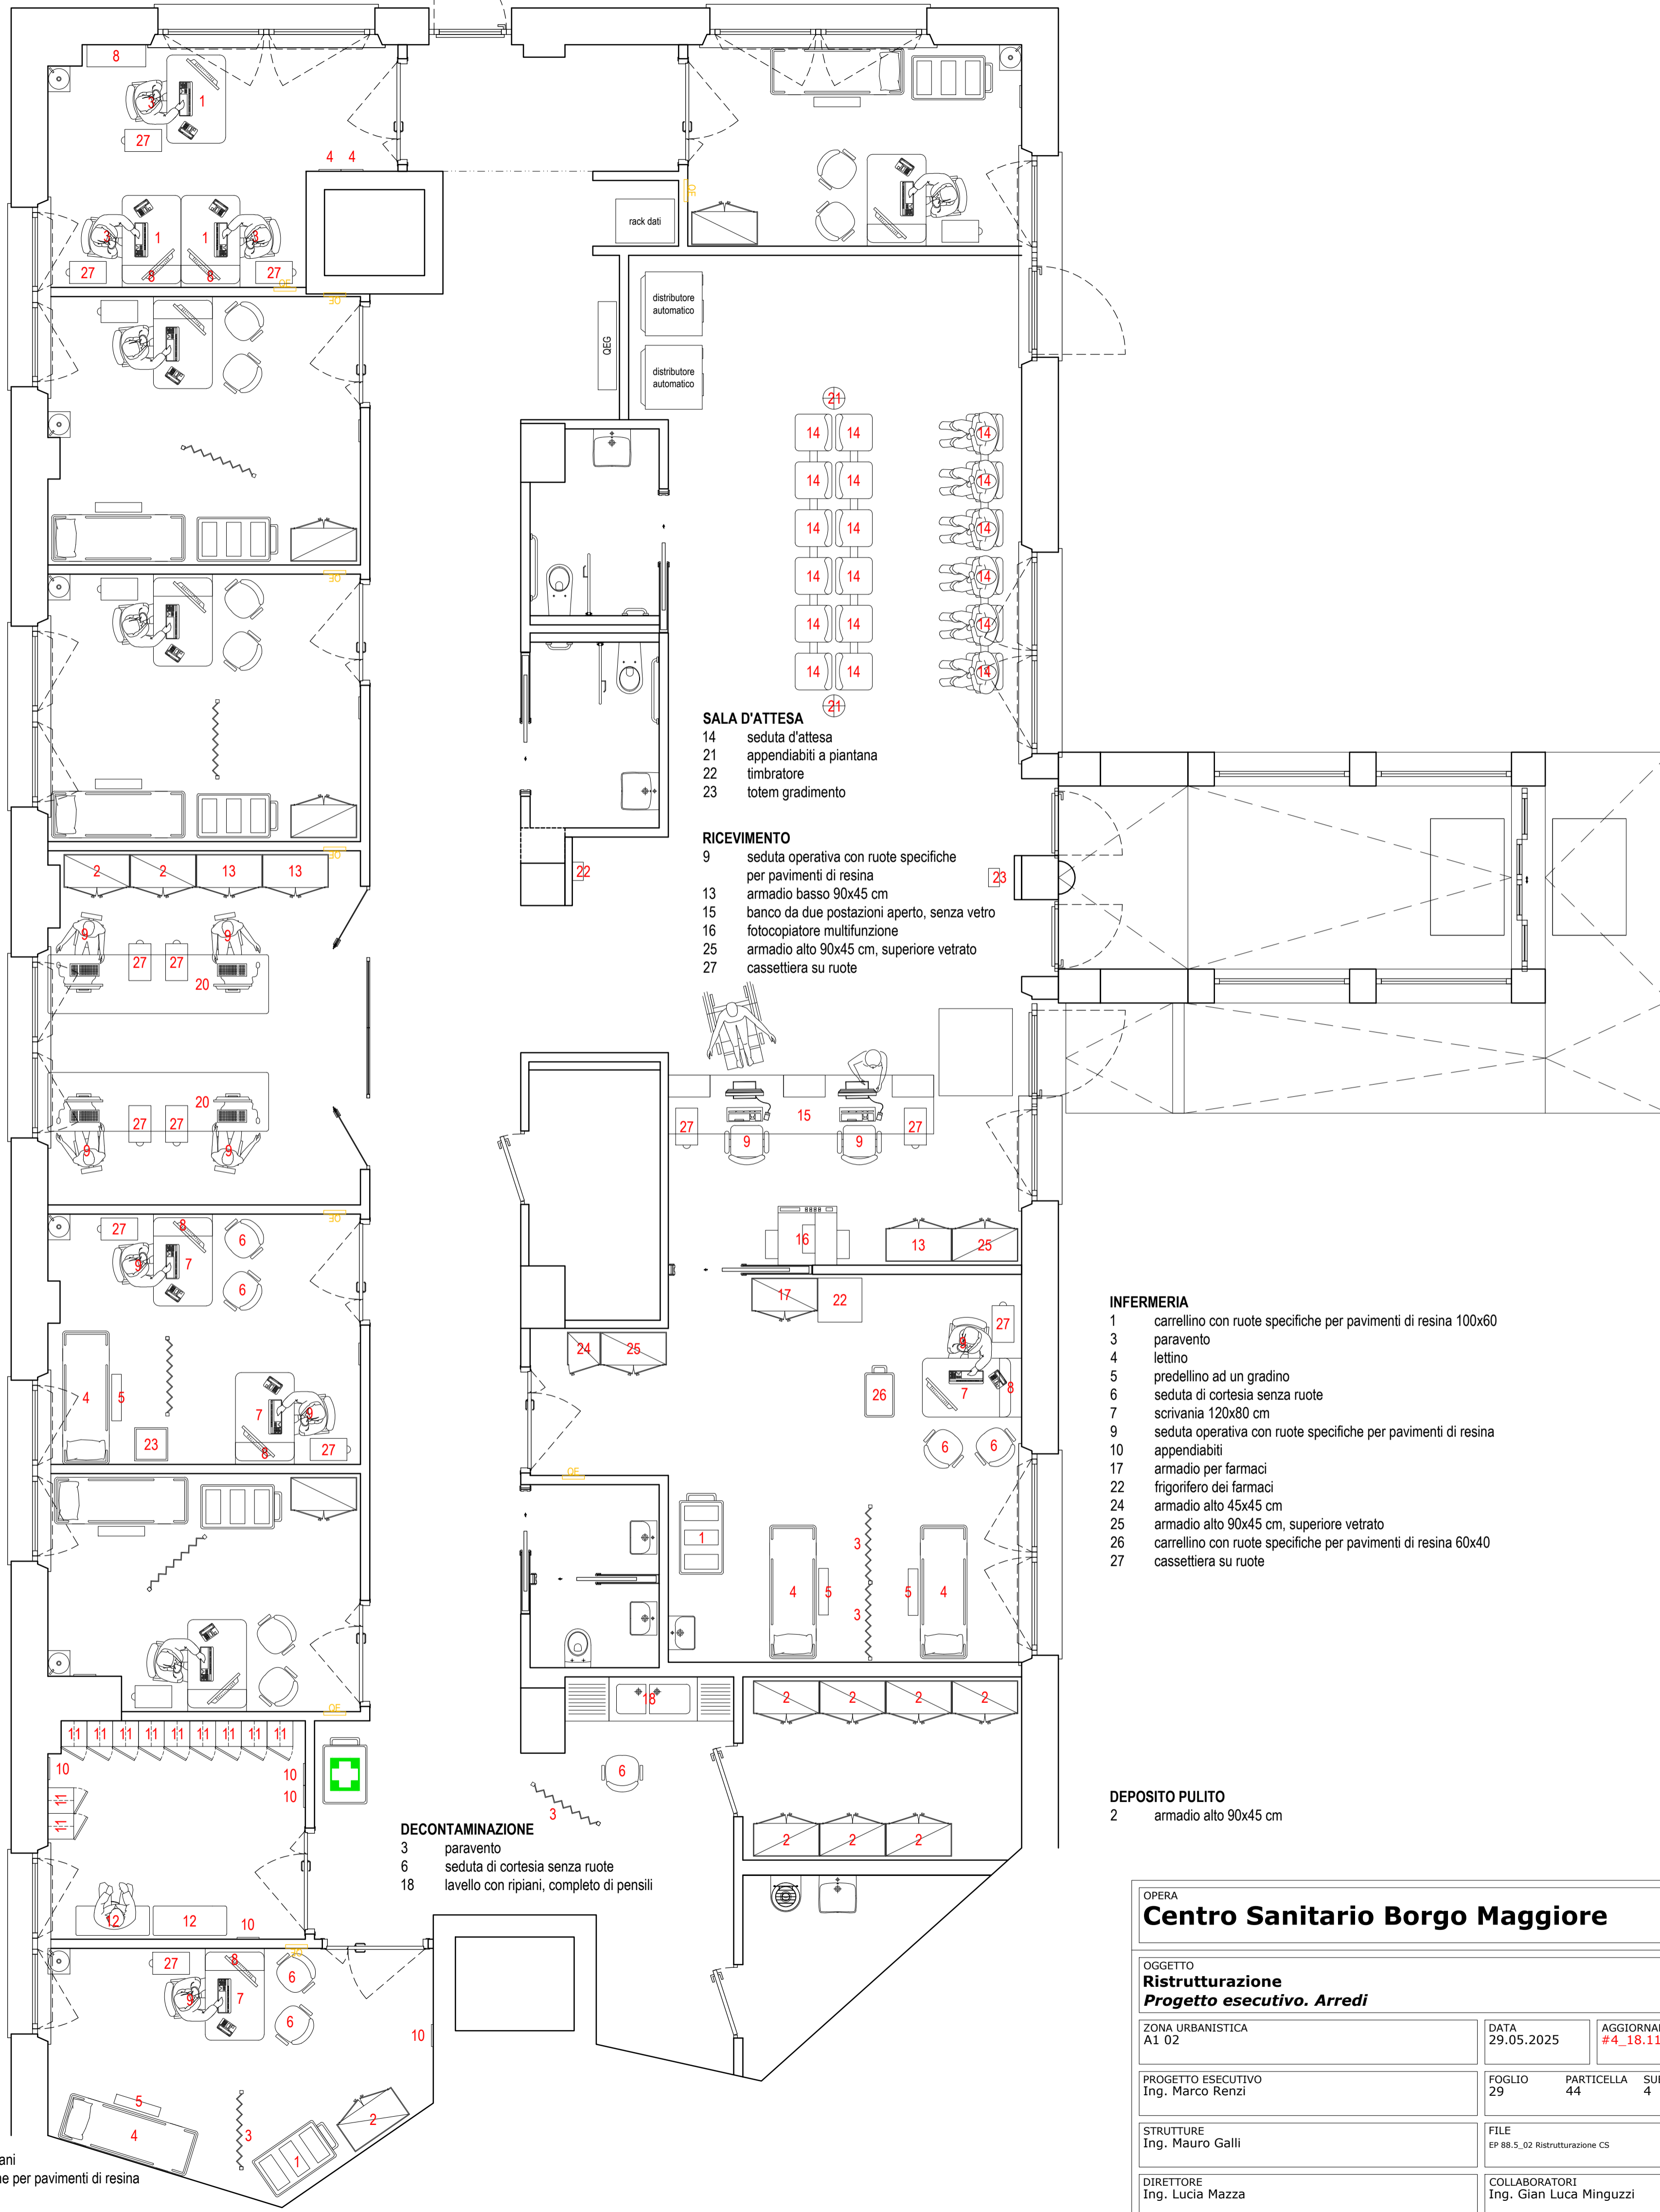

- SALA D'ATTESA**
- 14 seduta d'attesa
 - 21 appendiabiti a piantana
 - 22 timbratore
 - 23 totem gradimento

RICEVIMENTO

- 9 seduta operativa con ruote specifiche per pavimenti di resina
- 13 armadio basso 90x45 cm
- 15 banco da due postazioni aperto, senza vetro
- 16 fotocopiatore multifunzione
- 25 armadio alto 90x45 cm, superiore vetrato
- 27 cassettera su ruote

INFERMERIA

- 1 carrello con ruote specifiche per pavimenti di resina 100x60
- 3 paravento
- 4 lettino
- 5 predellino ad un gradino
- 6 seduta di cortesia senza ruote
- 7 scrivania 120x80 cm
- 9 seduta operativa con ruote specifiche per pavimenti di resina
- 10 appendiabiti
- 17 armadio per farmaci
- 22 frigorifero dei farmaci
- 24 armadio alto 45x45 cm
- 25 armadio alto 90x45 cm, superiore vetrato
- 26 carrello con ruote specifiche per pavimenti di resina 60x40
- 27 cassettera su ruote

DEPOSITO PULITO

- 2 armadio alto 90x45 cm

DECONTAMINAZIONE

- 3 paravento
- 6 seduta di cortesia senza ruote
- 18 lavello con ripiani, completo di pensili



SETTORE PROGETTAZIONE
ASLP
 AZIENDA AUTONOMA DI STATO PER I LAVORI PUBBLICI
 Via 25 Luglio, 36 - 47893 BORGHO MAGGIORE - REP. SAN. MARINO
 T. +39 0549 883.111 - F. +39 0549 883.888 - aslp@aslp.sm

OPERA			
Centro Sanitario Borgo Maggiore			
OGGETTO			
Ristrutturazione Progetto esecutivo. Arredi			
ZONA URBANISTICA A1 02	DATA 29.05.2025	AGGIORNAMENTI #4_18.11.2025	RAPPORTO 1:50
PROGETTO ESECUTIVO Ing. Marco Renzi	FOGLIO 29	PARTICELLA 44	SUB. 4
STRUTTURE Ing. Mauro Galli	FILE EP 88.5_02 Ristrutturazione CS	TAVOLA	
DIRETTORE Ing. Lucia Mazza	COLLABORATORI Ing. Gian Luca Minguzzi	es6	